


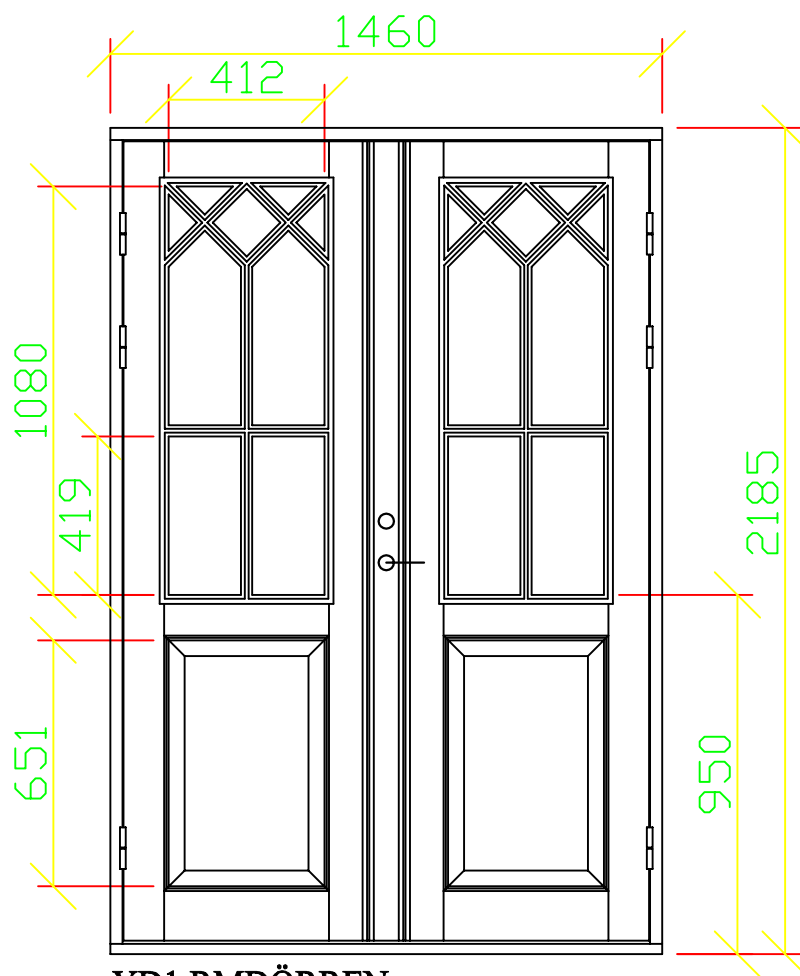

YD1 RMDÖRREN  
PY2  
TRADITION  
1+1-glas, kitt-30 mm



**SÖDERPORT**  
*Vackra dörrar och fönster från Småland*

**LAGERDÖRR 22**

**SÖDERPORT AB**

Uppdrag nr

Ritad/Konstr av

Handläggare

Datum

2025-12-30

Ansvarig

Skala

1:20

Ritning.nr

Bet