
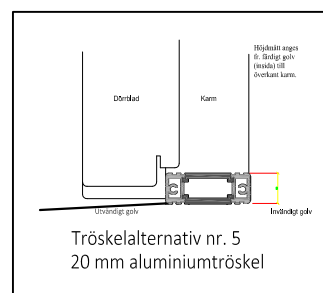


Röd markering = tomrör/karmöverföring

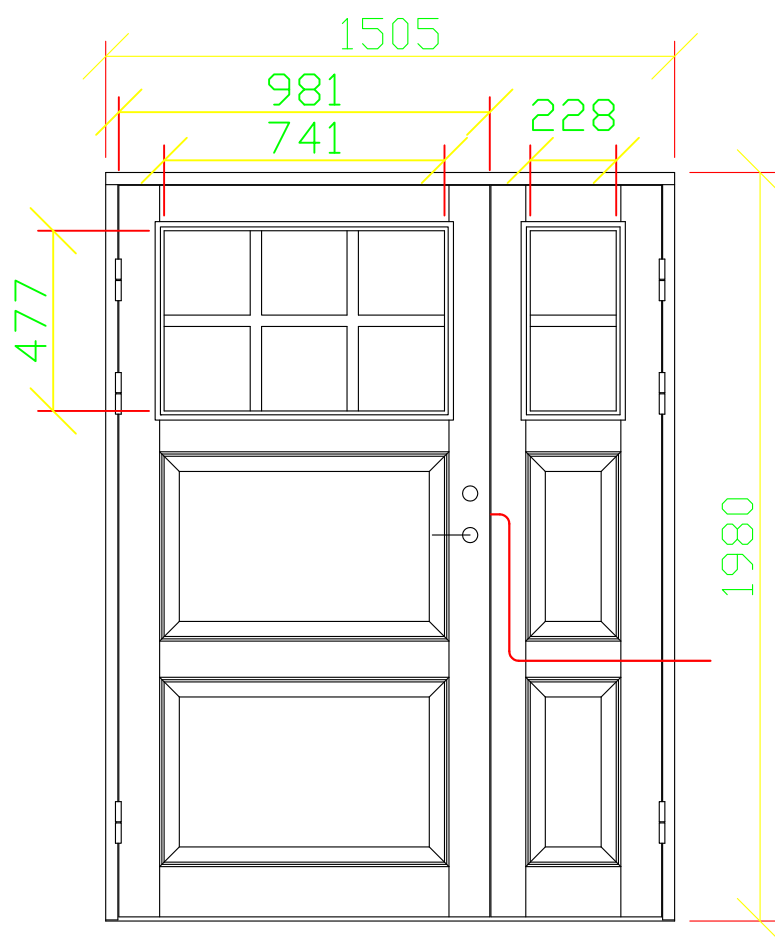

Tradition PY304-special 1½-dörr
Rutindelning lika på bredden
Tröskelalternativ nr. 5


SÖDERPORT
Vackra dörrar från Småland

6828-D1

Datum

Ansvarig
Michael

Skala
1:20

Uppdrag nr

Ritad/Konstr av

Handläggare

Ritning nr

Bet