


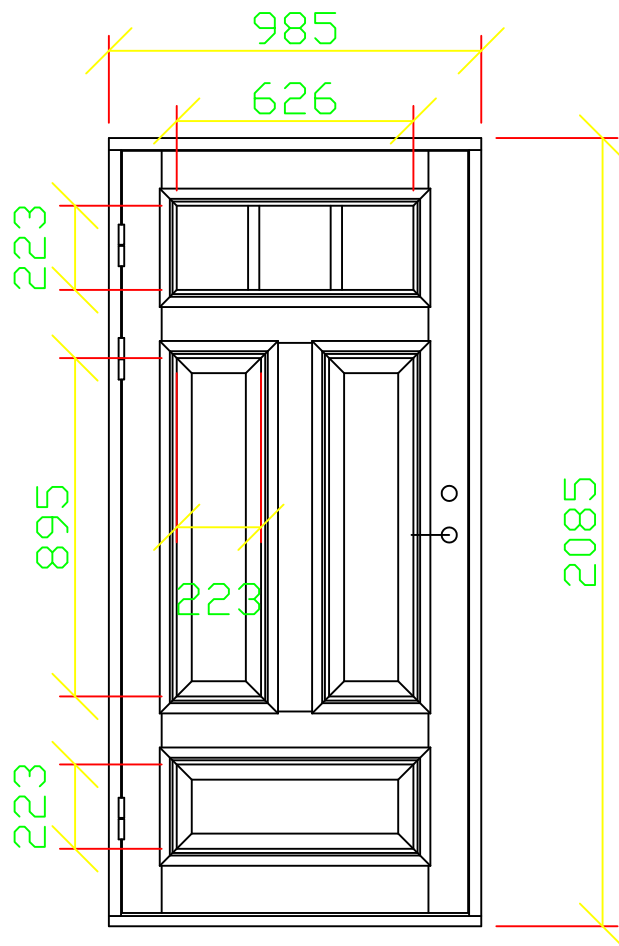

EY10
EXKLUSIVE

34

Elegant					D1100					
Vänster	Höger	Bredd	x	Höjd		Beslagning:	V	H		
2		985 x		2085		Låshus:	2		2002 Connect	
						Låshus 2:				
Dörrblad:		Std.				Slutbleck:	2		1489-12	
Karm:		Std.				Slutbleck 2:				
Utsida - NCS		S0502-Y				Gångjärn	6		3228-5	
Insida - NCS		S0502-Y								
Glas Dörr		D4-15 FL+PG		Glas tj: 23						
Glas ÖL/SL				Std.distans	Trycke:	6638-Förnicklat				

34


SÖDERPORT
Vackra dörrar och fönster från Småland

Uppdrag nr

Ritad/Konstr av

Handläggare

Datum

2022-05-30

Ansvarig
Michael

Skala
1:20

Ritning.nr