


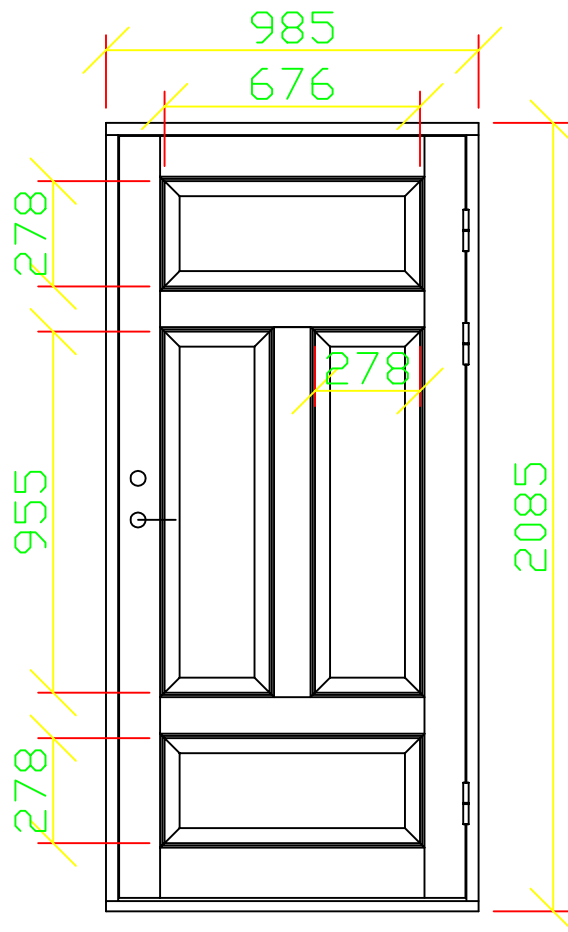

YD1 1 HÖGER + 1 VÄNSTER
EY9
TRADITION

Tradition						D 1140			
Vänster	Höger	Bredd	x	Höjd		Beslagning:	V	H	
1	1	985	x	2085		Låshus:	1	1	2002 Connect
Dörrblad:	Std.					Låshus 2:			
Karm:	Std.					Slutbleck:	1	1	1489-12
Utsida - NCS	S0502-Y					Slutbleck 2:			
Insida - NCS	Lika utsida					Gångjärn	3	3	3228-5
Glas Dörr									
Glas ÖL/SL									

--	--



SÖDERPORT
Vackra dörrar och fönster från Småland

SöderPort

8307 YD1

Datum
2026-0113

Ansvarig
Fredric

Skala
1:20

Uppdrag nr

Ritad/Konstr av

Handläggare

Ritning nr

Bet