


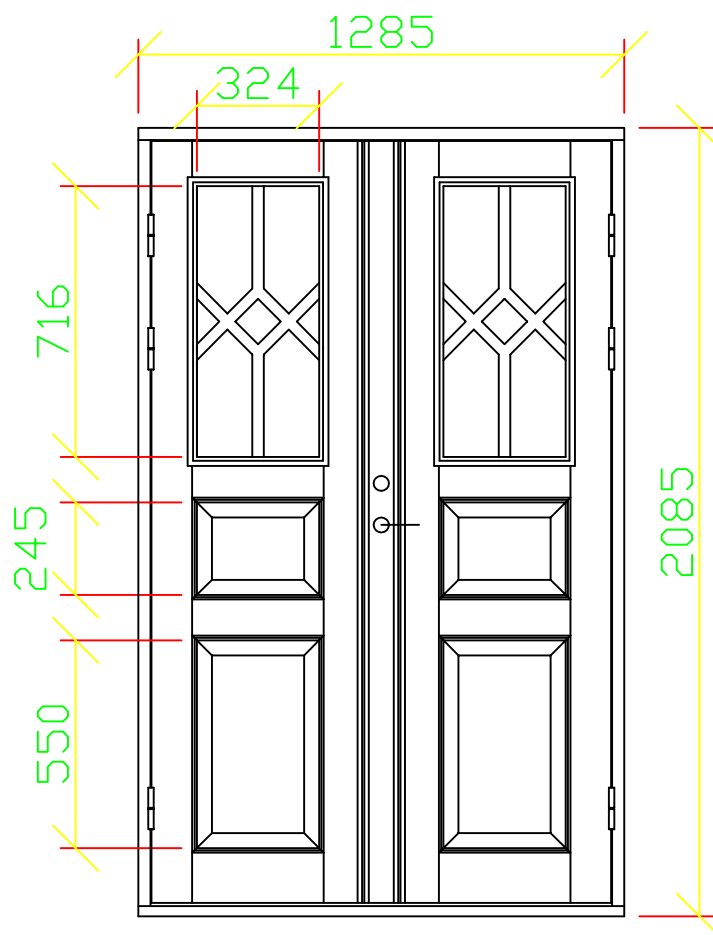

TRADITION
PY8



SÖDERPORT
Vackra dörrar och fönster från Småland

7752

Uppdrag nr

Ritad/Konstr av

Handläggare

Datum

2025-mm-dd

Ansvarig
fREDRIC

Skala
1:20

Ritning.nr

Bet