


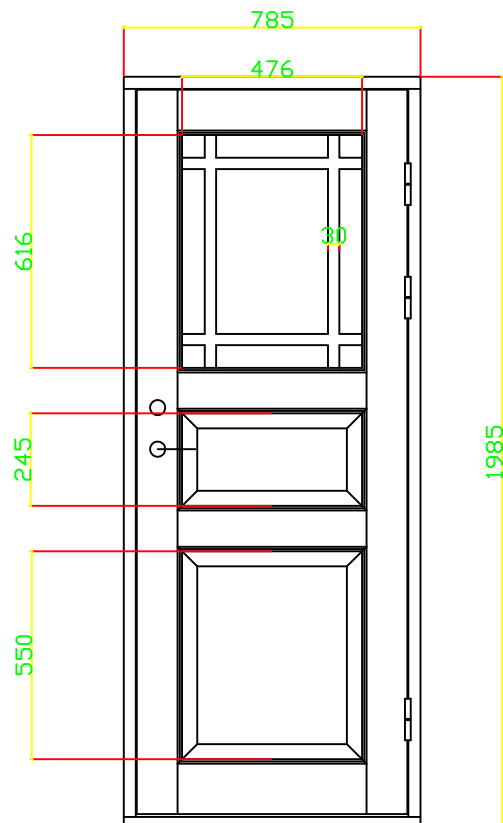

Lagerdörr nr 19
Tradition EY313 med glas och spröjs SP2:2

 SÖDERPORT <i>Vackra dörrar från Småland</i>				Datum	
	Lagerdörr nr 19			Ansvarig Michael	
				Skala 1:20	
	Uppdrag nr	Ritad/Konstr av	Handläggare	Ritning.nr	Bet