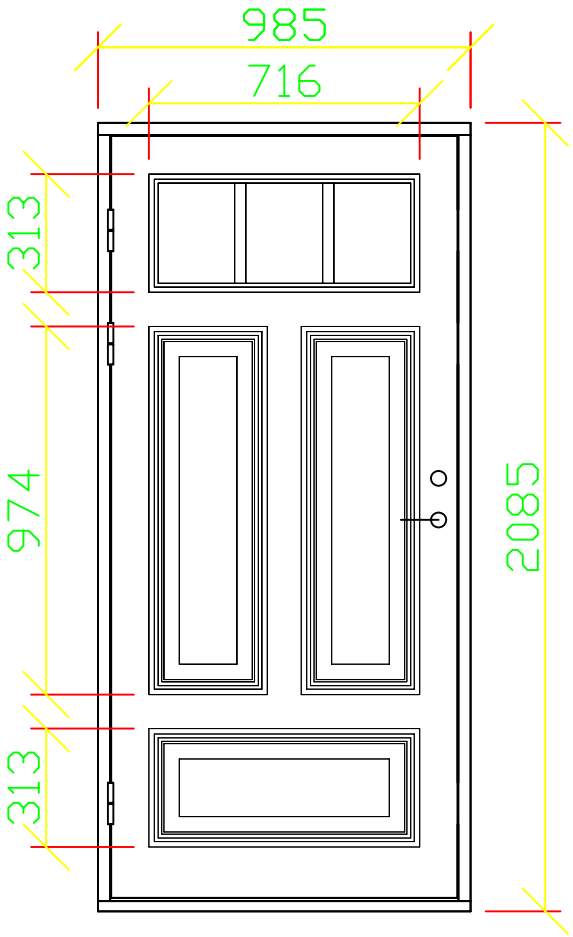

YD1
EY10
DEKORLIST/SPEGEL UTSIDA
SLÄT INSIDA
MODERN

Modern				
Vänster	Höger	Bredd	x	Höjd
1		985	x	2085
Dörrblad:	Std.	KARMSKRUV		Borrning i fals
Karm:	Std.			Vita plastlock
Utsida - NCS	S0502-Y			
Insida - NCS	Lika utsida			Dekorspröjs
Glas Dörr	D4-15 FL+PG			Glas tj: 23
Glas ÖL/SL				Std.distans

42

D 1136

Beslagning:	V	H	
Låshus:	1		2002 Connect
Låshus 2:			
Slutbleck:	1		1489-12
Slutbleck 2:			
Gångjärn	3		3228-5

Stomme finns färdiglimmad

SÖDERPORT
Vackra dörrar och fönster från Småland

SöderPort AB

8239 YD1

Datum 2025-09-16

Ansvarig Fredric

Skala 1:20

Uppdrag nr	Ritad/Konstr av	Handläggare	Ritning.nr	Bet
			—	